


ZMENY A DOPLNKY 1 ÚPN OBCE RYBANY

ARCHITEKTONICKÝ ATELIÉR

20 **neutra** 19

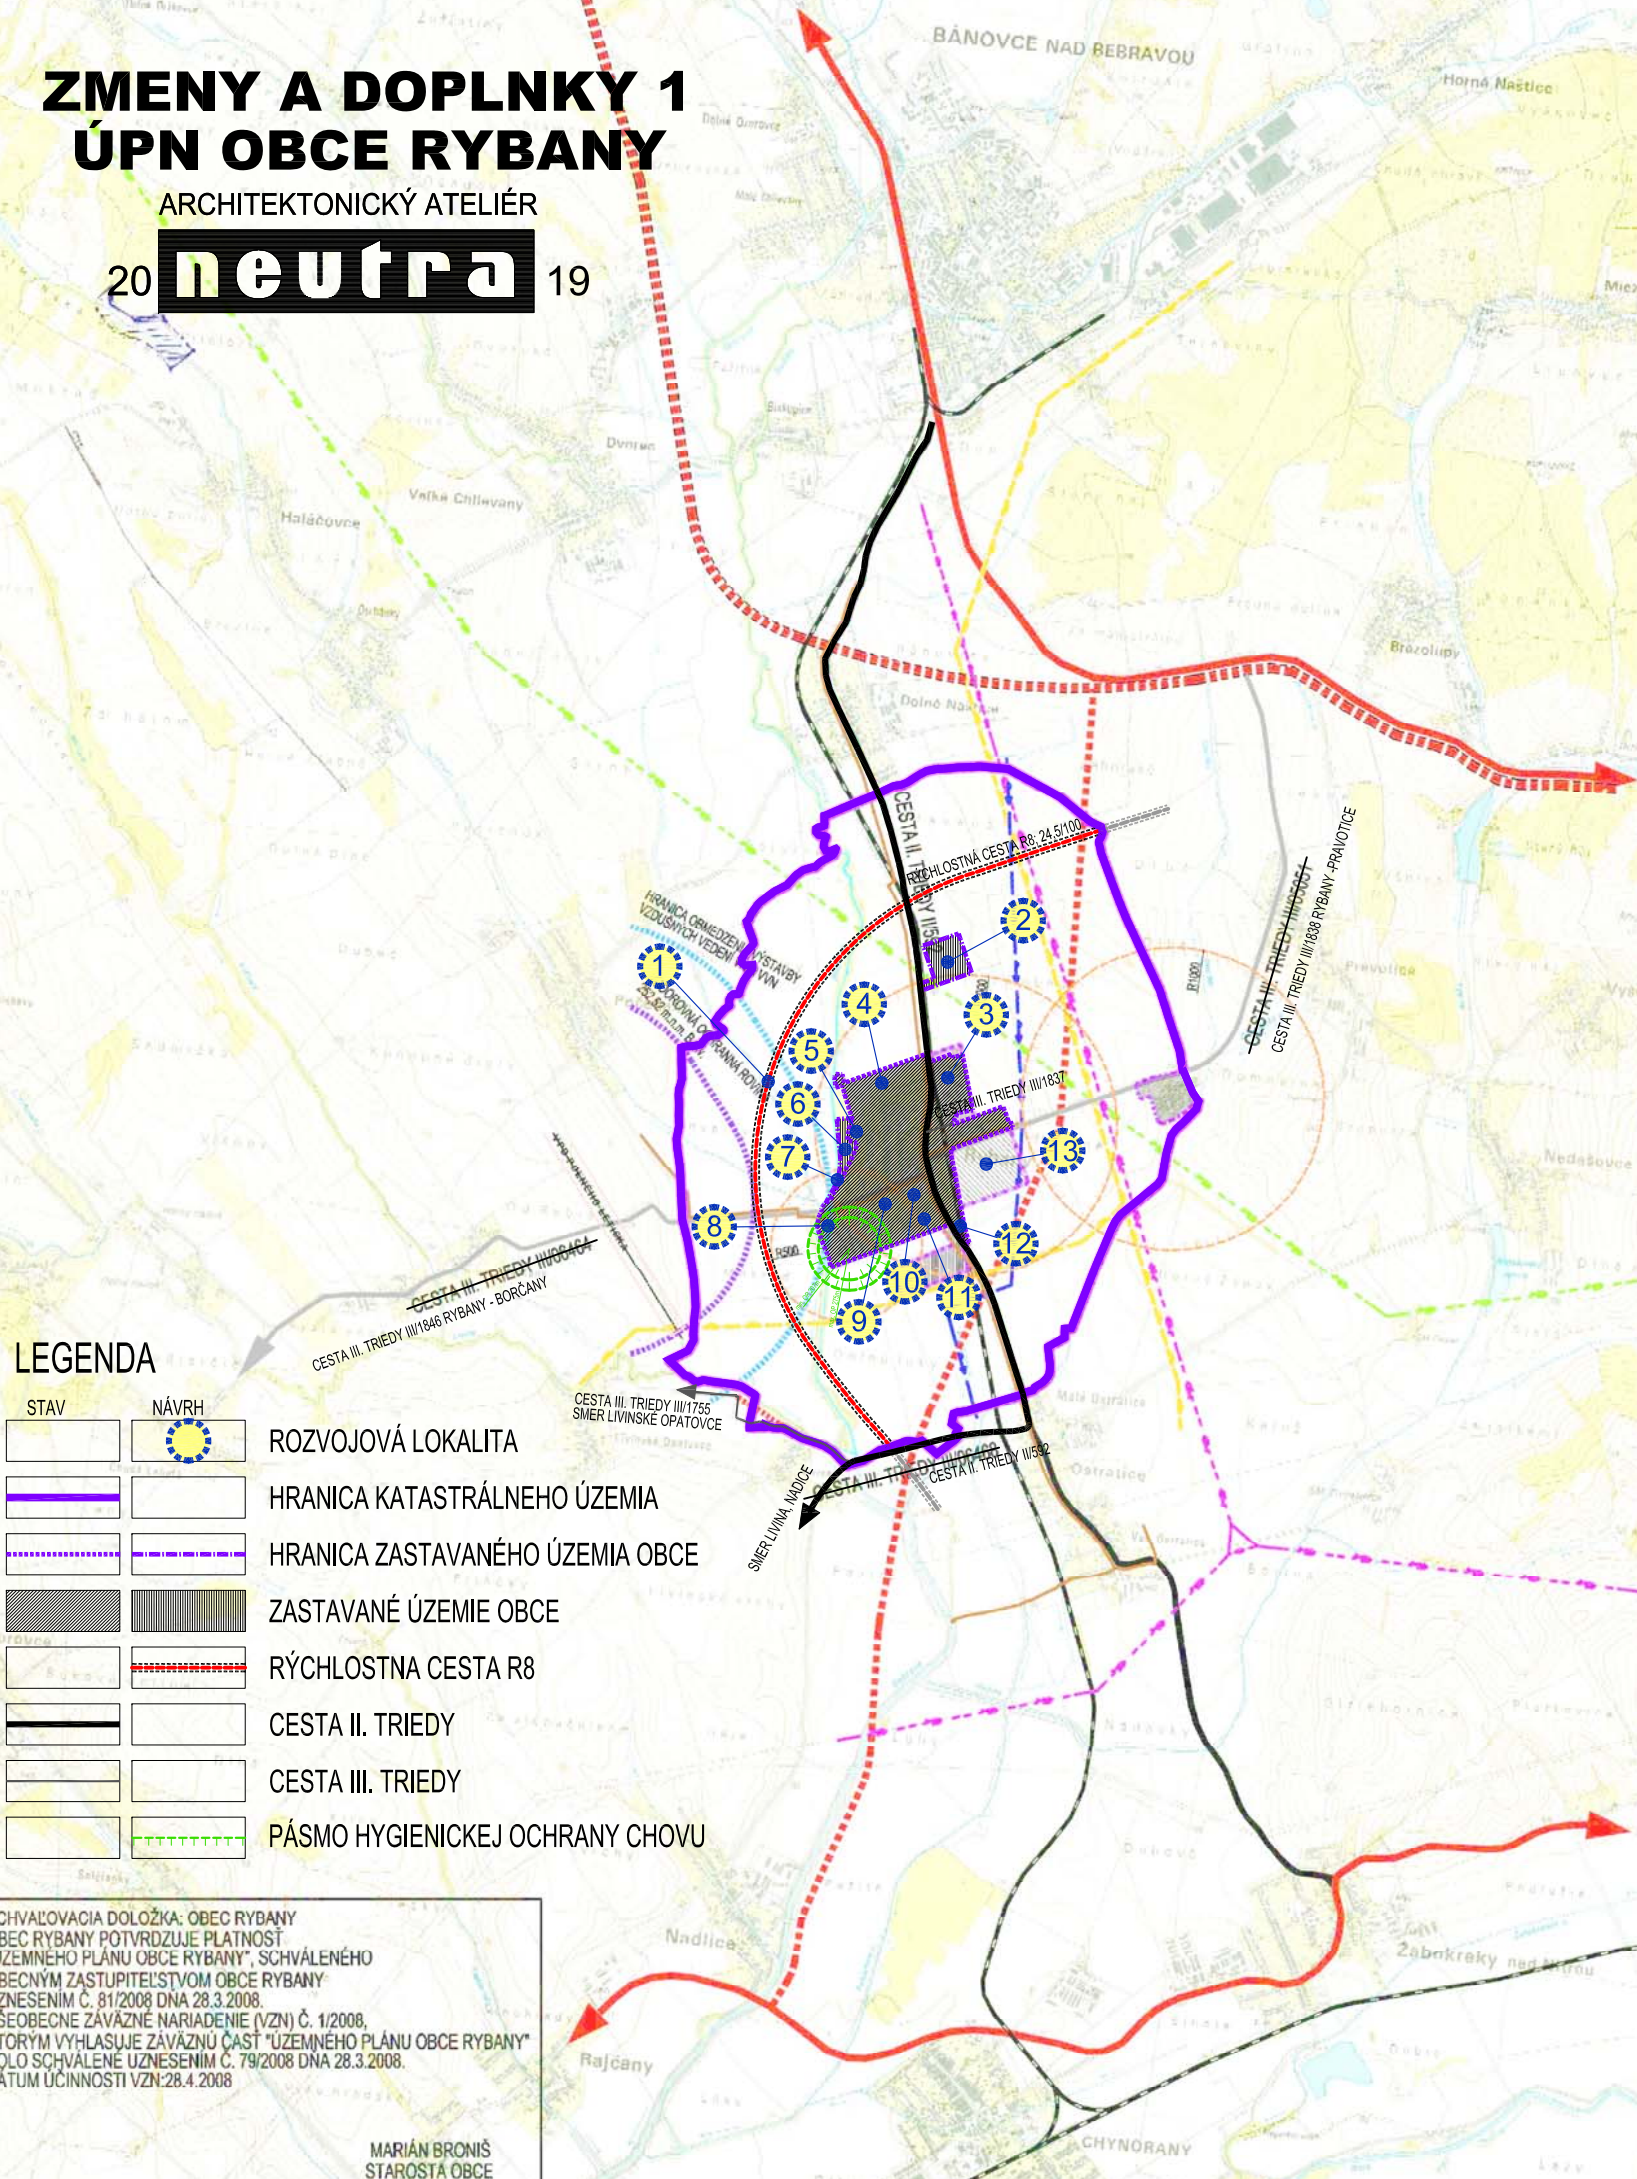


LEGENDA

STAV	NÁVRH	
		ROZVOJOVÁ LOKALITA
		HRANICA KATASTRÁLNEHO ÚZEMIA
		HRANICA ZASTAVANÉHO ÚZEMIA OBCE
		ZASTAVANÉ ÚZEMIE OBCE
		RÝCHLOSTNA CESTA R8
		CESTA II. TRIEDY
		CESTA III. TRIEDY
		PÁSMO HYGIENICKEJ OCHRANY CHOVU

SCHVALOVACIA DOLOŽKA: OBEC RYBANY
OBEC RYBANY POTVRDZUJE PLATNOSŤ
"ÚZEMNEHO PLÁNU OBCE RYBANY", SCHVÁLENÉHO
OBECNÝM ZASTUPITEĽSTVOM OBCE RYBANY
UZNESENÍM Č. 81/2008 DŇA 28.3.2008.
VŠEOBECNE ZÁVÄZNÉ NARIADENIE (VZN) Č. 1/2008,
KTORÝM VYHLASUJE ZÁVÄZNÚ ČASŤ "ÚZEMNEHO PLÁNU OBCE RYBANY"
BOĽO SCHVÁLENÉ UZNESENÍM Č. 79/2008 DŇA 28.3.2008.
DÁTUM ÚČINNOSTI VZN: 28.4.2008


MARIÁN BRONIŠ
STAROSTA OBCE

OZN. LOKALITY	VÝMERA V ha	HLAVNÁ FUNKCIA V ZMYSLE PLATNÉHO ÚPD	NAVROVANÁ HLAVNÁ FUNKCIA V ZMYSLE DOPLNKU č. 1	ÚČEL NAVROVANÝCH DOPLNKOV
1 ZaD1	13,6955	ORNÁ PÔDA	ÚZEMNÁ REZERVA PRE RÝCHLOSTNÚ KOMUNIKÁCIU R8	ZMENA FUNKČNÉHO VYUŽITIA ÚZEMIA
2 ZaD1	5,4217	ORNÁ PÔDA	PLOCHY A OBJEKTY S FUNKCIOU VÝROBY A PODNIKANIA	ZMENA FUNKČNÉHO VYUŽITIA ÚZEMIA
3 ZaD1	0,7034	PLOCHY A OBJEKTY S FUNKCIOU IBV, VÝROBY A PODNIKANIA	PLOCHY A OBJEKTY S FUNKCIOU OBČIANSKEJ VYBAVENOSTI KOMERČNÉHO CHARAKTERU	ZMENA FUNKČNÉHO VYUŽITIA ÚZEMIA
4 ZaD1	1,0216	PLOCHY A OBJEKTY S FUNKCIOU ŠPORTU A REKREÁCIE, ZELENĀ ZÁHRAD	PLOCHY A OBJEKTY S FUNKCIOU INDIVIDUÁLNEJ BYTOVEJ VÝSTAVBY, NAVROVANÁ MIESTNA KOMUNIKÁCIA	ZMENA FUNKČNÉHO VYUŽITIA ÚZEMIA
5 ZaD1	0,0622	PLOCHY A OBJEKTY S FUNKCIOU O.V. NEKOMERČNÉHO CHARAKTERU, ZELENĀ VEREJNĀ	ZBERNÝ DVOR DRUHOTNÝCH SUROVÍN	ZMENA FUNKČNÉHO VYUŽITIA ÚZEMIA
6 ZaD1	3,1245	LES, NELESNĀ DREVI NOVĀ VEGETÁCIA	PLOCHY A OBJEKTY S FUNKCIOU INDIVIDUÁLNEJ BYTOVEJ VÝSTAVBY, NAVROVANÁ MIESTNA KOMUNIKÁCIA	ZMENA FUNKČNÉHO VYUŽITIA ÚZEMIA
7 ZaD1	0,5741	LES, NELESNĀ DREVI NOVĀ VEGETÁCIA	PLOCHY A OBJEKTY S FUNKCIOU ŠPORTU A REKREÁCIE	ZMENA FUNKČNÉHO VYUŽITIA ÚZEMIA
8 ZaD1	0,3843	ZBERNÝ DVOR DRUHOTNÝCH SUROVÍN, KOMPOSTÁRENĀ	VYHRADENĀ ZELENĀ PLOCHY A OBJEKTY S FUNKCIOU VÝROBY A PODNIKANIA	ZMENA FUNKČNÉHO VYUŽITIA ÚZEMIA
9 ZaD1	1,2845	PLOCHY A OBJEKTY S FUNKCIOU IBV, ZELENĀ ZÁHRAD; (HBV A IBV VO VÝHLADE)	PLOCHY A OBJEKTY S FUNKCIOU IBV, HBV; PLOCHY A OBJEKTY DOPRAVNEJ INFRAŠTRUKTÚRY	ZMENA FUNKČNÉHO VYUŽITIA A ORGANIZÁCIE ÚZEMIA
10 ZaD1	0,4726	ZELENĀ ZÁHRAD; (IBV VO VÝHLADE)	PLOCHY A OBJEKTY S FUNKCIOU INDIVIDUÁLNEJ BYTOVEJ VÝSTAVBY	ZMENA FUNKČNÉHO VYUŽITIA ÚZEMIA
11 ZaD1	2,1733	PLOCHY A OBJEKTY S FUNKCIOU IBV; ZELENĀ ZÁHRAD - (VO VÝHLADE)	PLOCHY A OBJEKTY S FUNKCIOU INDIVIDUÁLNEJ BYTOVEJ VÝSTAVBY, NAVROVANÁ MIESTNA KOMUNIKÁCIA	ZMENA FUNKČNÉHO VYUŽITIA ÚZEMIA
12 ZaD1	0,2855	SPRIEVODNĀ ZELENĀ	PLOCHY A OBJEKTY S FUNKCIOU VÝROBY A PODNIKANIA	ZMENA FUNKČNÉHO VYUŽITIA ÚZEMIA
13 ZaD1	16,7054	PLOCHY A OBJEKTY S FUNKCIOU VÝROBY A PODNIKANIA - (VO VÝHLADE)	ORNĀ PÔDA	ZRUŠENIE ROZVOJOVEJ REZERVY PRE VÝROBU A PODNIKANIE

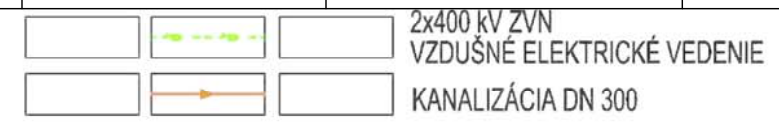


TENTO PROJEKT BOL REALIZOVANÝ S FINANČNOU POMOCOU EURÓPSKEJ ÚNIE Z EURÓPSKEHO FONDU REGIONÁLNEHO ROZVOJA (ERDF) PROSTREDNÍCTVOM OPERAČNÉHO PROGRAMU ZÁKLADNĀ INFRAŠTRUKTÚRA, KTOREJ RIADIACIM ORGÁNOM JE MINISTERSTVO VÝSTAVBY A REGIONÁLNEHO ROZVOJA SR

OBJEDNÁVATEĽ:	OBEC RYBANY	TEL./FAX: 037/6579461
SPRACOVATEĽ:	NEUTRA - ARCHITEKTONICKÝ ATELIÉR, FARSKĀ 1, 949 01 NITRA	
ZODPOVEDNÝ PROJEKTANT:	ING. ARCH. PETER MIZIA	PROJEKTANT: ING. LUCIA ČERNĀ

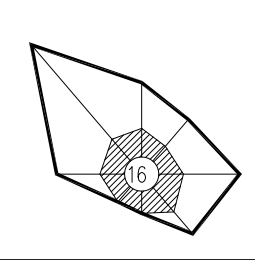

KRAJ:	TRENČIANSKY
OKRES:	BĀNOVCE NAD BEBRAVOU
MIERKA:	1:50000
FORMÁT:	2 A4
DÁTUM:	07/2019

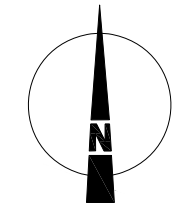

1a

NÁZOV VÝKRESU: ŠIRŠIE VZŤAHY