


OZN. LOKALITY	VÝMERA v ha	HLAVNÁ FUNKCIA V ZMYSLE PLATNÉHO ÚPD	NAVROVANÁ HLAVNÁ FUNKCIA V ZMYSLE DOPLNKU č. 1	ÚČEL NAVROVANÝCH DOPLNKOV
1 ZaD1	13,6955	ORNÁ PÔDA	ÚZEMNÁ REZERVA PRE RÝCHLOSTNÚ KOMUNIKÁCIU R8	ZMENA FUNKČNÉHO VYUŽITIA ÚZEMIA
2 ZaD1	5,4217	ORNÁ PÔDA	PLOCHY A OBJEKTY S FUNKCIOU VÝROBY A PODNIKANIA	ZMENA FUNKČNÉHO VYUŽITIA ÚZEMIA
3 ZaD1	0,7034	PLOCHY A OBJEKTY S FUNKCIOU IBV, VÝROBY A PODNIKANIA	PLOCHY A OBJEKTY S FUNKCIOU OBČIANSKEJ VYBAVENOSTI (KOMERČNÉHO CHARAKTERU)	ZMENA FUNKČNÉHO VYUŽITIA ÚZEMIA
4 ZaD1	1,0216	PLOCHY A OBJEKTY S FUNKCIOU ŠPORTU A REKREÁCIE, ZELEN ZÁHRAD	PLOCHY A OBJEKTY S FUNKCIOU INDIVIDUÁLNEJ BYTOVEJ VÝSTAVBY, NAVROVANÁ MIESTNA KOMUNIKÁCIA	ZMENA FUNKČNÉHO VYUŽITIA ÚZEMIA
5 ZaD1	0,0622	PLOCHY A OBJEKTY S FUNKCIOU O.V. NEKOMERČNÉHO CHARAKTERU, ZELEN VEREJNÁ	ZBERNÝ DVOR DRUHOTNÝCH SUROVIN	ZMENA FUNKČNÉHO VYUŽITIA ÚZEMIA
6 ZaD1	3,1245	LES, NELESNÁ DREVINOVÁ VEGETÁCIA	PLOCHY A OBJEKTY S FUNKCIOU INDIVIDUÁLNEJ BYTOVEJ VÝSTAVBY, NAVROVANÁ MIESTNA KOMUNIKÁCIA	ZMENA FUNKČNÉHO VYUŽITIA ÚZEMIA

7 ZaD1	0,5741	LES, NELESNÁ DREVINOVÁ VEGETÁCIA	PLOCHY A OBJEKTY S FUNKCIOU ŠPORTU A REKREÁCIE, VYHRADENÁ ZELEN	ZMENA FUNKČNÉHO VYUŽITIA ÚZEMIA
8 ZaD1	0,3843	ZBERNÝ DVOR DRUHOTNÝCH SUROVIN, KOMPOSTÁREŇ	PLOCHY A OBJEKTY S FUNKCIOU VÝROBY A PODNIKANIA	ZMENA FUNKČNÉHO VYUŽITIA ÚZEMIA
9 ZaD1	1,2845	PLOCHY A OBJEKTY S FUNKCIOU IBV, ZELEN ZÁHRAD; (HBV A IBV VO VÝHLADE)	PLOCHY A OBJEKTY S FUNKCIOU DOPRAVNEJ INFRAŠTRUKTÚRY	ZMENA FUNKČNÉHO VYUŽITIA ÚZEMIA ZMENA ORGANIZÁCIE ÚZEMIA
10 ZaD1	0,4726	ZELEN ZÁHRAD; (IBV VO VÝHLADE)	PLOCHY A OBJEKTY S FUNKCIOU INDIVIDUÁLNEJ BYTOVEJ VÝSTAVBY	ZMENA FUNKČNÉHO VYUŽITIA ÚZEMIA
11 ZaD1	2,1733	PLOCHY A OBJEKTY S FUNKCIOU IBV, ZELEN ZÁHRAD - (VO VÝHLADE)	PLOCHY A OBJEKTY S FUNKCIOU INDIVIDUÁLNEJ BYTOVEJ VÝSTAVBY, NAVROVANÁ MIESTNA KOMUNIKÁCIA	ZMENA FUNKČNÉHO VYUŽITIA ÚZEMIA
12 ZaD1	0,2855	SPRIEVODNÁ ZELEN	PLOCHY A OBJEKTY S FUNKCIOU VÝROBY A PODNIKANIA	ZMENA FUNKČNÉHO VYUŽITIA ÚZEMIA
13 ZaD1	16,7054	PLOCHY A OBJEKTY S FUNKCIOU VÝROBY A PODNIKANIA - (VO VÝHLADE)	ORNÁ PÔDA	ZRUŠENIE ROZVOJOVEJ REZERVY PRE VÝROBU A PODNIKANIE

ZMENY A DOPLNKY 1 ÚPN OBCE RYBANY

ARCHITEKTONICKÝ ATELIÉR

20 **neutra** 19

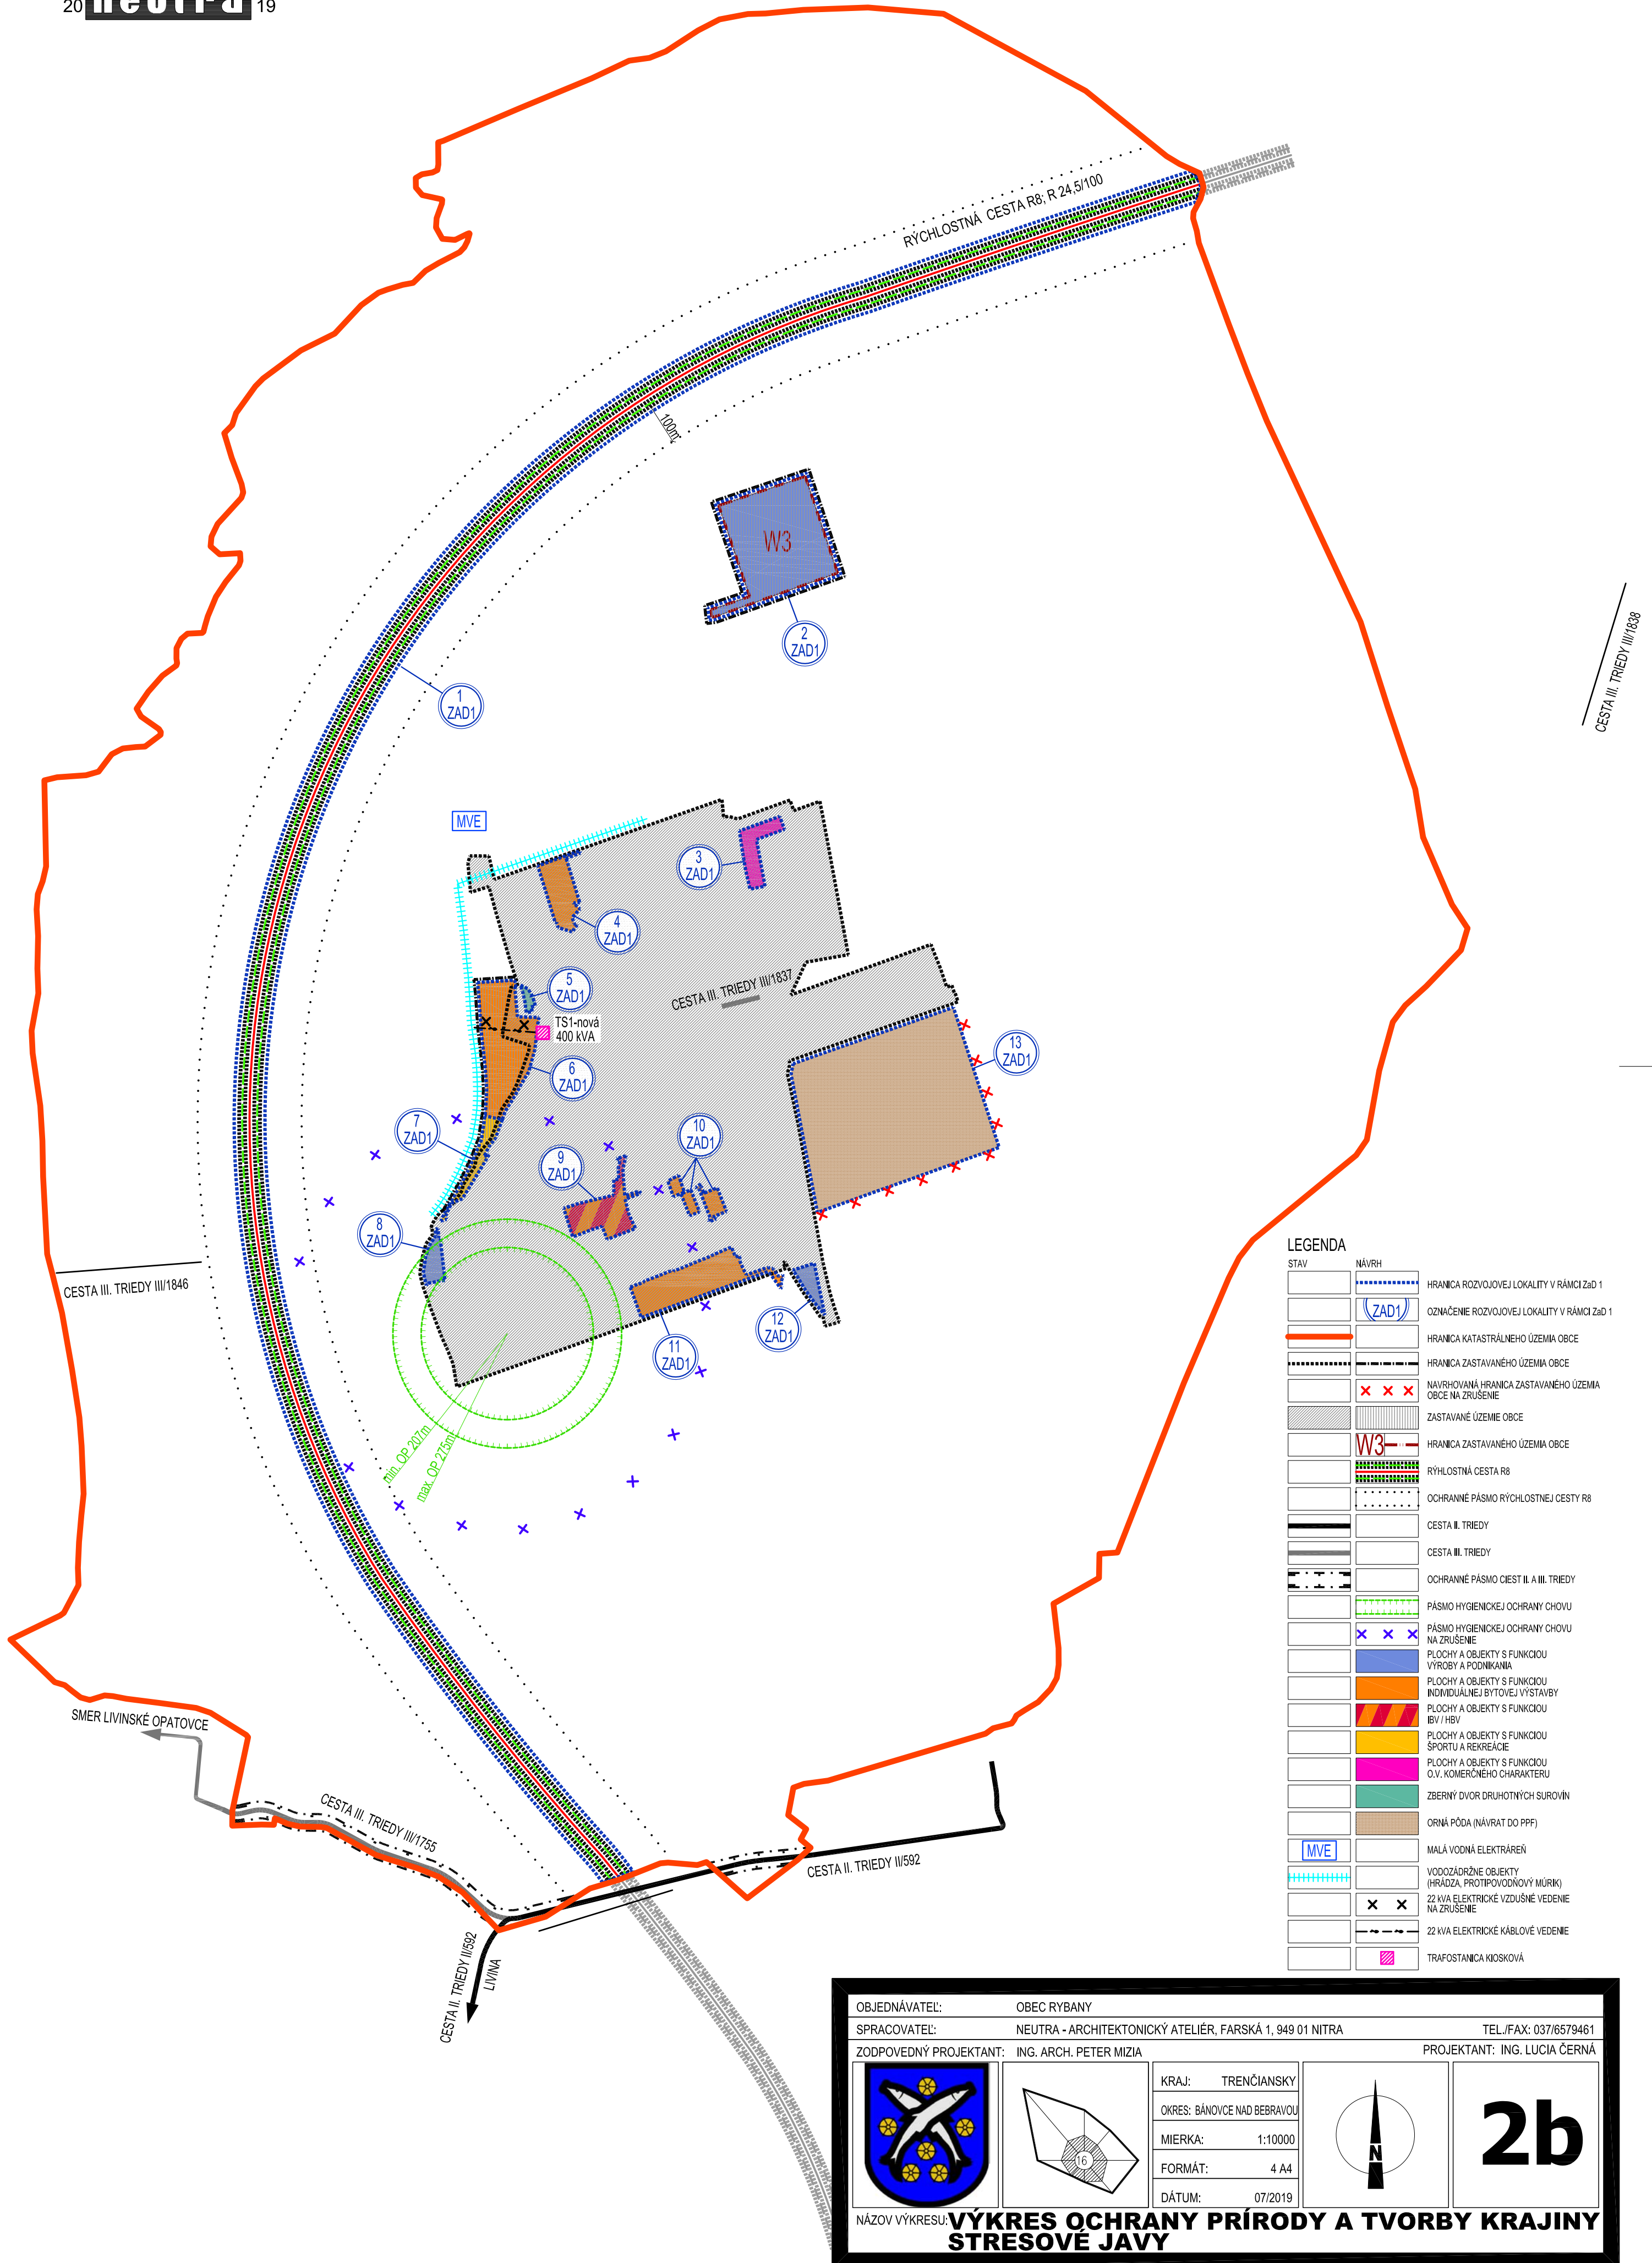

STAV	NAVHR	
[Symbol]	[Symbol]	HRANICA ROZVOJOVEJ LOKALITY V RÁMCI ZAD 1
[Symbol]	[Symbol]	OZNAČENIE ROZVOJOVEJ LOKALITY V RÁMCI ZAD 1
[Symbol]	[Symbol]	HRANICA KATASTRÁLNEHO ÚZEMIA OBCE
[Symbol]	[Symbol]	HRANICA ZASTAVANÉHO ÚZEMIA OBCE
[Symbol]	[Symbol]	NAVROVANÁ HRANICA ZASTAVANÉHO ÚZEMIA OBCE NA ZRUŠENIE
[Symbol]	[Symbol]	ZASTAVANÉ ÚZEMIE OBCE
[Symbol]	[Symbol]	HRANICA ZASTAVANÉHO ÚZEMIA OBCE
[Symbol]	[Symbol]	RÝCHLOSTNÁ CESTA R8
[Symbol]	[Symbol]	OCHRANNÉ PÁSMO RÝCHLOSTNEJ CESTY R8
[Symbol]	[Symbol]	CESTA II. TRIEDY
[Symbol]	[Symbol]	CESTA III. TRIEDY
[Symbol]	[Symbol]	OCHRANNÉ PÁSMO CEST II. A III. TRIEDY
[Symbol]	[Symbol]	PÁSMO HYGIENICKEJ OCHRANY CHOVU
[Symbol]	[Symbol]	PÁSMO HYGIENICKEJ OCHRANY CHOVU NA ZRUŠENIE
[Symbol]	[Symbol]	PLOCHY A OBJEKTY S FUNKCIOU VÝROBY A PODNIKANIA
[Symbol]	[Symbol]	PLOCHY A OBJEKTY S FUNKCIOU INDIVIDUÁLNEJ BYTOVEJ VÝSTAVBY
[Symbol]	[Symbol]	PLOCHY A OBJEKTY S FUNKCIOU IBV / HBV
[Symbol]	[Symbol]	PLOCHY A OBJEKTY S FUNKCIOU ŠPORTU A REKREÁCIE
[Symbol]	[Symbol]	PLOCHY A OBJEKTY S FUNKCIOU O.V. KOMERČNÉHO CHARAKTERU
[Symbol]	[Symbol]	ZBERNÝ DVOR DRUHOTNÝCH SUROVIN
[Symbol]	[Symbol]	ORNÁ PÔDA (NÁVRAT DO PPF)
[Symbol]	[Symbol]	MAĽÁ VODNÁ ELEKTRÁREŇ
[Symbol]	[Symbol]	VODOZÁRŽNÉ OBJEKTY (HRÁDZA, PROTIPOVODŇOVÝ MŮRKA)
[Symbol]	[Symbol]	22 KVA ELEKTRICKÉ VZDUŠNÉ VEDENIE NA ZRUŠENIE
[Symbol]	[Symbol]	22 KVA ELEKTRICKÉ KÁBLOVÉ VEDENIE
[Symbol]	[Symbol]	TRAFOSTANICA KOSKOVÁ

OBJEDNÁVATEL:	OBEC RYBANY	TEL./FAX: 037/6579461
SPRACOVATEL:	NEUTRA - ARCHITEKTONICKÝ ATELIÉR, FARSKÁ 1, 949 01 NITRA	PROJEKTANT: ING. LUCIA ČERNÁ
ZODPOVEDNÝ PROJEKTANT:	ING. ARCH. PETER MIZIA	
KRAJ:	TRENČIANSKY	
OKRES:	BÁNOVCE NAD BEBRAVOU	
MIERKA:	1:10000	
FORMÁT:	4 A4	
DÁTUM:	07/2019	

NÁZOV VÝKRESU: **VÝKRES OCHRANY PRÍRODY A TVORBY KRAJINY STRESOVÉ JAVY**