


ZMENY A DOPLNKY 1 ÚPN OBCE RYBANY

ARCHITEKTONICKÝ ATELIER

20 **neutra** 19

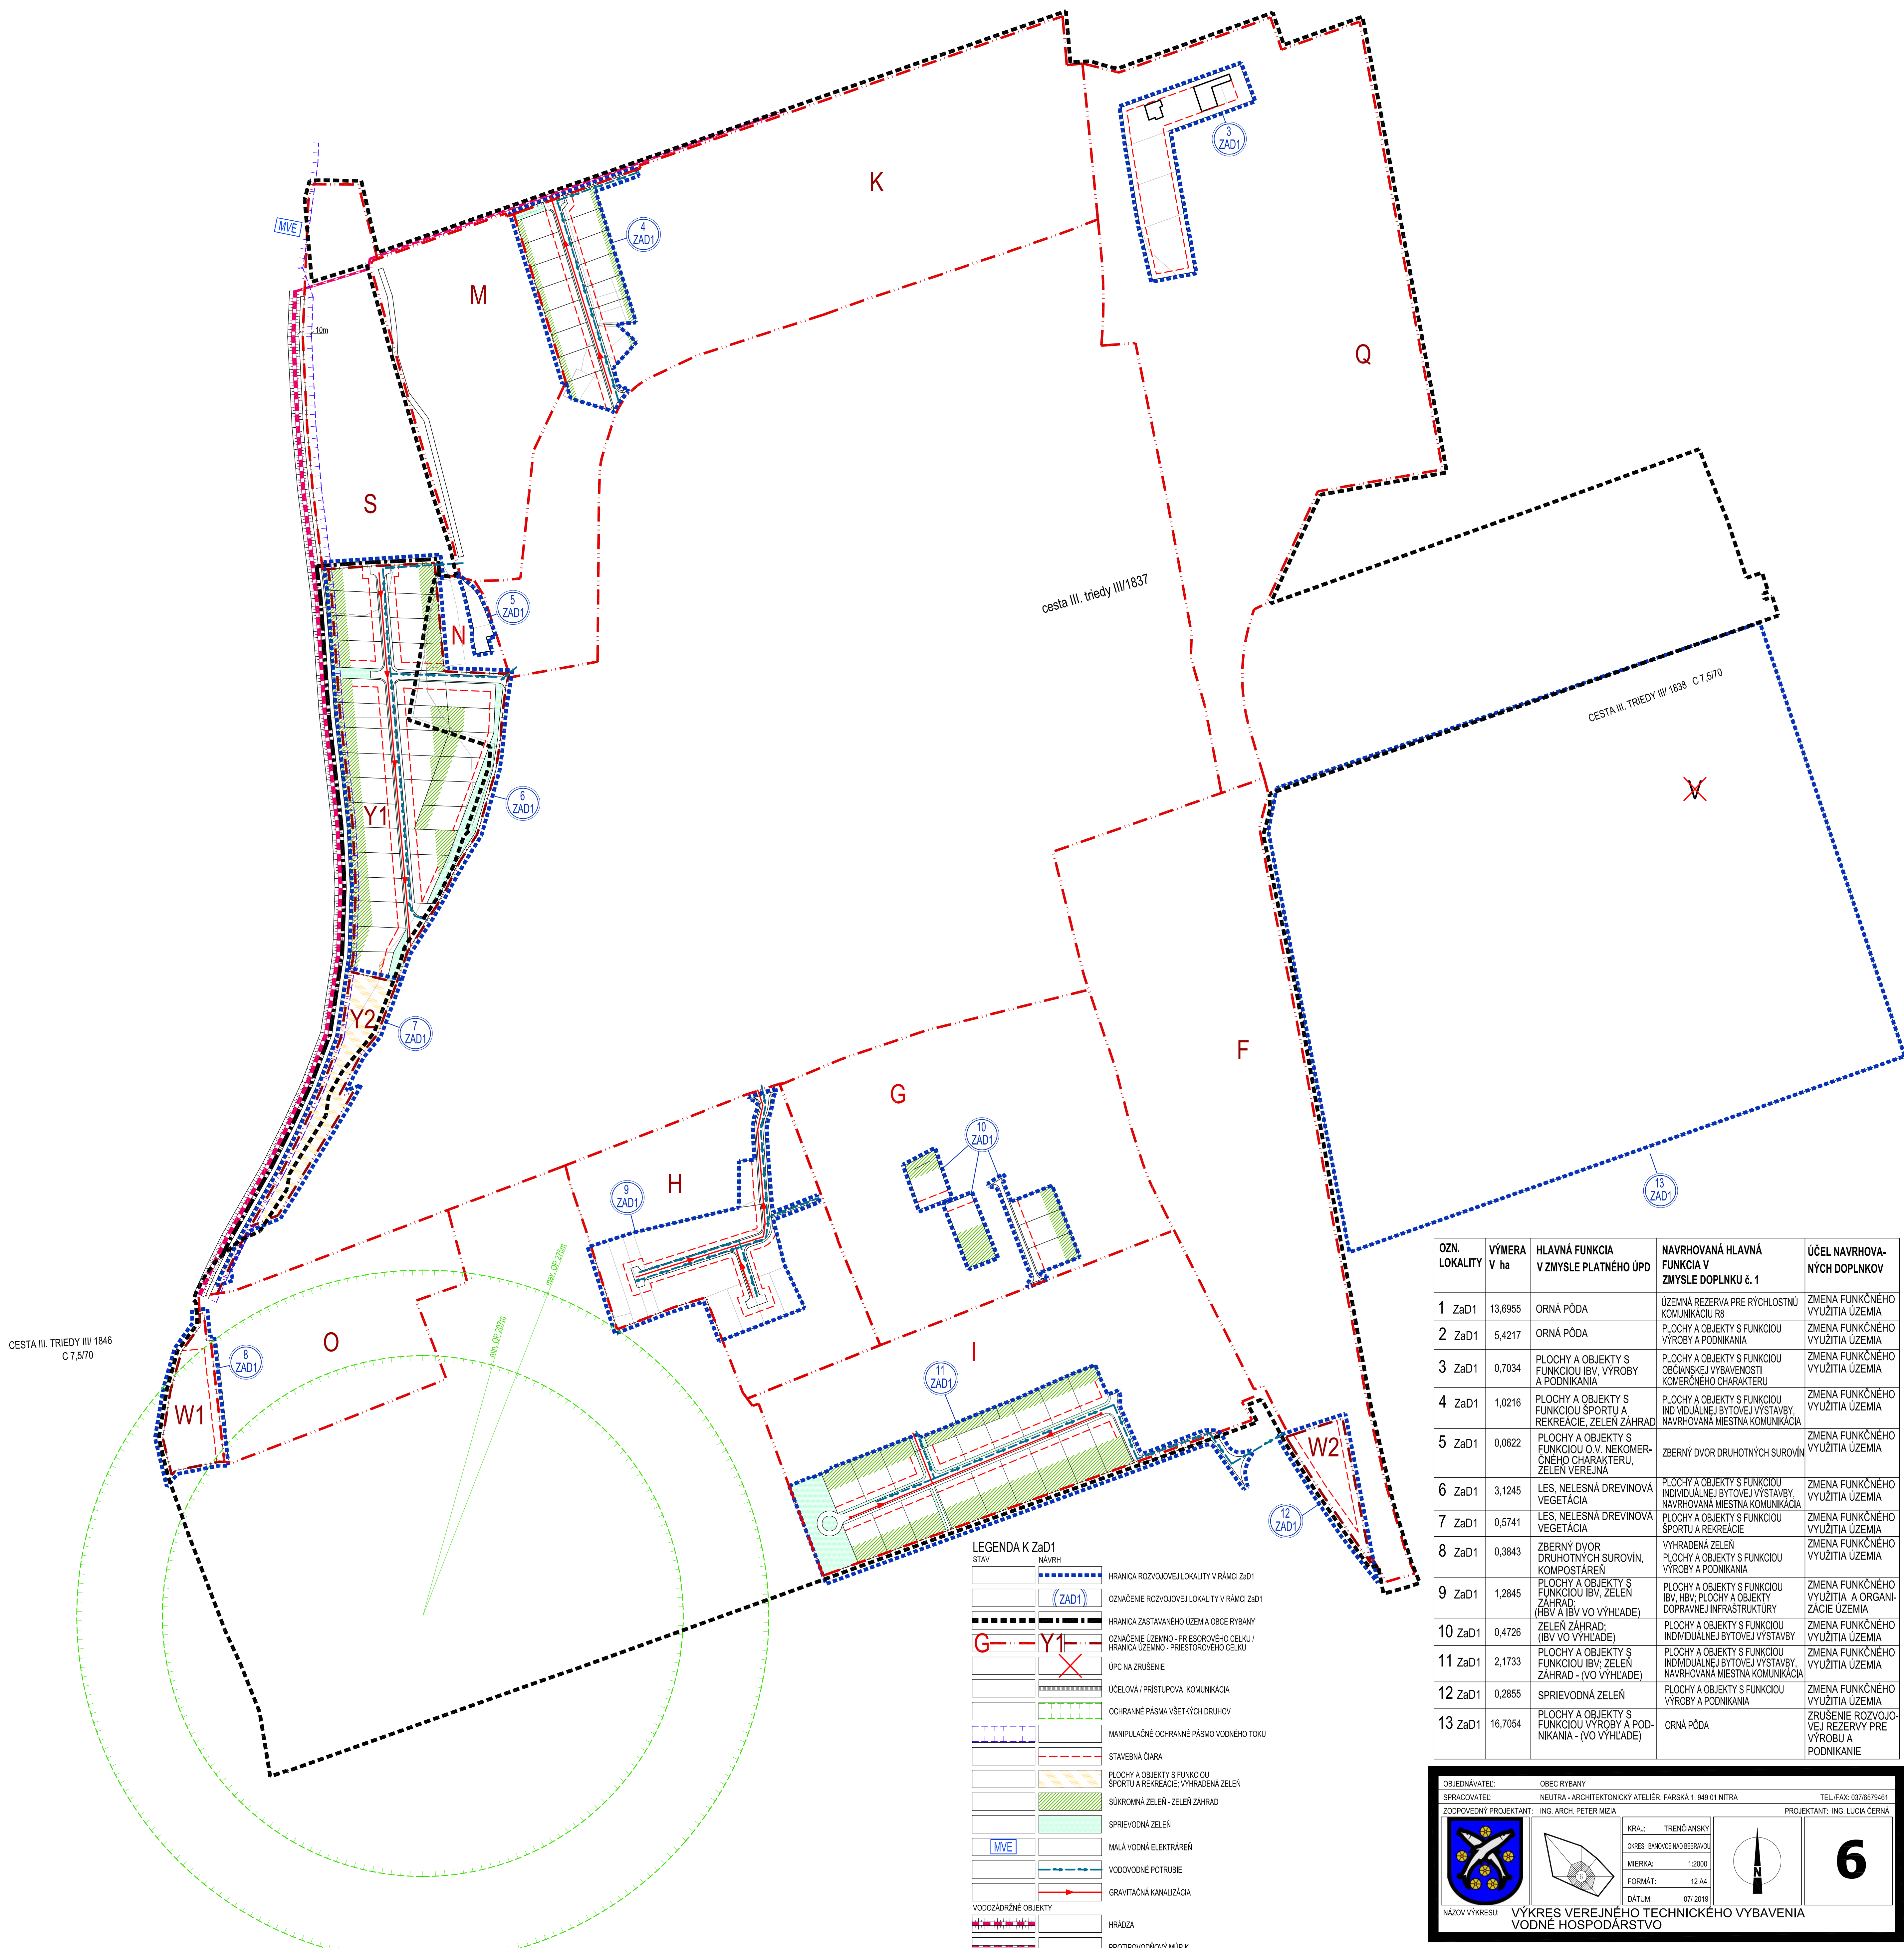

OZN. LOKALITY	VÝMERA V ha	Hlavná funkcia v zmysle platného ÚPD	Navrhovaná hlavná funkcia v zmysle doplnku č. 1	Účel navrhovaných doplnkov
1 ZaD1	13,6955	ORNÁ PÓDA	ÚZEMNÁ REZERVA PRE RÝCHLOSTNÚ KOMUNIKÁCIU R8	ZMENA FUNKČNÉHO VYUŽITIA ÚZEMIA
2 ZaD1	5,4217	ORNÁ PÓDA	PLOCHY A OBJEKTY S FUNKCIOU VÝROBY A PODNIKANIA	ZMENA FUNKČNÉHO VYUŽITIA ÚZEMIA
3 ZaD1	0,7034	PLOCHY A OBJEKTY S FUNKCIOU IBV, VÝROBY A PODNIKANIA	PLOCHY A OBJEKTY S FUNKCIOU OBČIANSKEJ VYBAVENOSTI KOMERČNÉHO CHARAKTERU	ZMENA FUNKČNÉHO VYUŽITIA ÚZEMIA
4 ZaD1	1,0216	PLOCHY A OBJEKTY S FUNKCIOU ŠPORTU A REKREÁCIE, ZELENÝ ZÁHRAD	PLOCHY A OBJEKTY S FUNKCIOU INDIVIDUÁLNEJ BYTOVEJ VÝSTAVBY, NAVRHOVANÁ MIESTNA KOMUNIKÁCIA	ZMENA FUNKČNÉHO VYUŽITIA ÚZEMIA
5 ZaD1	0,0622	PLOCHY A OBJEKTY S FUNKCIOU O.V. NEKOMERČNÉHO CHARAKTERU, ZELENÝ VEŘEJNÁ	ZBERNÝ DVOR DRUHOTNÝCH SUROVÍN	ZMENA FUNKČNÉHO VYUŽITIA ÚZEMIA
6 ZaD1	3,1245	LES, NELESNÁ DREVINOVÁ VEGETÁCIA	PLOCHY A OBJEKTY S FUNKCIOU INDIVIDUÁLNEJ BYTOVEJ VÝSTAVBY, NAVRHOVANÁ MIESTNA KOMUNIKÁCIA	ZMENA FUNKČNÉHO VYUŽITIA ÚZEMIA
7 ZaD1	0,5741	LES, NELESNÁ DREVINOVÁ VEGETÁCIA	PLOCHY A OBJEKTY S FUNKCIOU ŠPORTU A REKREÁCIE	ZMENA FUNKČNÉHO VYUŽITIA ÚZEMIA
8 ZaD1	0,3843	ZBERNÝ DVOR DRUHOTNÝCH SUROVÍN, KOMPOSTÁREN	VYHRADENÁ ZELEN	ZMENA FUNKČNÉHO VYUŽITIA ÚZEMIA
9 ZaD1	1,2845	PLOCHY A OBJEKTY S FUNKCIOU IBV, ZELENÝ ZÁHRAD (IBV A IBV VO VÝHLADE)	PLOCHY A OBJEKTY S FUNKCIOU INDIVIDUÁLNEJ BYTOVEJ VÝSTAVBY, DOPRAVNEJ INFRAŠTRUKTÚRY	ZMENA FUNKČNÉHO VYUŽITIA ÚZEMIA
10 ZaD1	0,4726	ZELENÝ ZÁHRAD (IBV VO VÝHLADE)	PLOCHY A OBJEKTY S FUNKCIOU INDIVIDUÁLNEJ BYTOVEJ VÝSTAVBY	ZMENA FUNKČNÉHO VYUŽITIA ÚZEMIA
11 ZaD1	2,1733	PLOCHY A OBJEKTY S FUNKCIOU IBV, ZELENÝ ZÁHRAD - (VO VÝHLADE)	PLOCHY A OBJEKTY S FUNKCIOU INDIVIDUÁLNEJ BYTOVEJ VÝSTAVBY, NAVRHOVANÁ MIESTNA KOMUNIKÁCIA	ZMENA FUNKČNÉHO VYUŽITIA ÚZEMIA
12 ZaD1	0,2855	SPRIEVODNÁ ZELEN	PLOCHY A OBJEKTY S FUNKCIOU VÝROBY A PODNIKANIA	ZMENA FUNKČNÉHO VYUŽITIA ÚZEMIA
13 ZaD1	16,7054	PLOCHY A OBJEKTY S FUNKCIOU VÝROBY A PODNIKANIA - (VO VÝHLADE)	ORNÁ PÓDA	ZRUŠENIE ROZVOJOVEJ REZERVY PRE VÝROBU A PODNIKANIE

LEGENDA K ZaD1

STAV	NAVRH	OPIS
[Symbol]	[Symbol]	HRANICA ROZVOJOVEJ LOKALITY V RÁMCI ZAD1
[Symbol]	[Symbol]	OZNACENIE ROZVOJOVEJ LOKALITY V RÁMCI ZAD1
[Symbol]	[Symbol]	HRANICA ZASTAVANÉHO ÚZEMIA OBCE RYBANY
[Symbol]	[Symbol]	OZNACENIE ÚZEMNO - PRIESOROVÉHO CEJKU / HRANICA ÚZEMNO - PRIESOROVÉHO CEJKU
[Symbol]	[Symbol]	ÚPC NA ZRUŠENIE
[Symbol]	[Symbol]	ÚČELOVÁ / PRÍSTUPOVÁ KOMUNIKÁCIA
[Symbol]	[Symbol]	OCHRANNÉ PÁSMA VŠETKYCH DRUHOV
[Symbol]	[Symbol]	MANIPULAČNÉ OCHRANNÉ PÁSMA VODNÉHO TOKU
[Symbol]	[Symbol]	STAVEBNÁ ČIARA
[Symbol]	[Symbol]	PLOCHY A OBJEKTY S FUNKCIOU ŠPORTU A REKREÁCIE, VYHRADENÁ ZELEN
[Symbol]	[Symbol]	SÚKROMNÁ ZELEN - ZELENÝ ZÁHRAD
[Symbol]	[Symbol]	SPRIEVODNÁ ZELEN
[Symbol]	[Symbol]	MAĽÁ VODNÁ ELEKTRÁREN
[Symbol]	[Symbol]	VODOVODNÉ POTRUBIE
[Symbol]	[Symbol]	GRAVITAČNÁ KANALIZÁCIA
[Symbol]	[Symbol]	VODOZÁDRŽNÉ OBJEKTY
[Symbol]	[Symbol]	HRÁDZA
[Symbol]	[Symbol]	PROTIPOVODNÝ MŮRK

OBJEDNÁVATEL: OBEC RYBANY
 SPRACOVATEL: NEUTRA - ARCHITEKTONICKÝ ATELIER, FARSKÁ 1, 949 01 NITRA
 ZODPOVEDNÝ PROJEKTANT: ING. ARCH. PETER MIZIA
 KRAJ: TRENCJANSKY
 OZRES: BANOVICE NAD BEBRÁVOU
 MIERKA: 1:2000
 FORMÁT: 12 A4
 DÁTUM: 07/2019
 TEL./FAX: 037/6579461
 PROJEKTANT: ING. LUCIA ČERNÁ
6

NÁZOV VÝKRESU: VÝKRES VEŘEJNÉHO TECHNICKÉHO VYBAVENIA VODNÉ HOSPODÁRSTVO