


ÚPN OBCE RYBANY

ARCHITEKTONICKÝ ATELIER
20 **neutra** 08

LEGENDA

STAV	NÁVRH	VÝHLED	VOVNÝ ZDROJ
			VEŽOVÝ VODOJEM
			POŽIARNA NÁDRŽ
			ČERPAČIA STANICA LOKÁLNA ČERPAČIA STANICA
			DOČASNÁ ČISTAREŇ ODPADOVÝCH VOD
			VOODOVOD VOODOVOD PONTRAN
			HYDRANT
			DAŽDOVÁ KANALIZÁCIA
			KANALIZAČNÝ VÝTLAK DN 150
			SPLAŠKOVÁ KANALIZÁCIA DN 300

- 1 OBEČNÝ ÚRAD
- 2 POŠTA
- 3 ZÁKLADNÁ ŠKOLA
- 4 MATERSKÁ ŠKOLA
- 6 ŽELEZNIČNÁ STANICA
- 7 AUTOBUSOVÁ STANICA
- 8 BÝVALÁ MATERSKÁ ŠKOLA
- 9 KOSTOL
- 10 FARA
- 11 KAPLANKA
- 12 DOM SMŔTKY
- 13 POHREBNÁ SLUŽBA
- 14 SOCHA SVÄTEJ TRUICE
- 15 SOCHA SV. ANTONA PADUÁNSKEHO
- 16 PAMÄTIŇK Z SV. VOJNY
- 17 DREVOVÝROBA
- 18 OKNÁ, DVERE, BRÁNY
- 19 HUTNÝ MATERIÁL
- 20 ČALUNIČTVO
- 21 TESNENA OKEN A DVERÍ ROLETY
- 22 VÝMENNÉ STREDESKO AGREGÁTOV
- 23 KAMENÁRSTVO
- 25 KOVOŠROT
- 26 STOLÁRSKA DIELŇA, TESÁRSTVO
- 27 DIELŇA
- 28 STK
- 29 SPRACOVANIE DREVA
- 30 SKLAD
- 31 BETÓNÁRKA
- 32 STOLÁRSTVO
- 33 ČERPAČIA STANICA PHM
- 34 PEKÁREŇ
- 35 PLASTOVÉ OKNÁ
- 36 ŽELIČOC, DROGÉRIA, ELEKTRO
- 37 LAHÓDKY
- 38 STARÁ TABAČKAREŇ
- 39 STAVEBNÝ
- 40 MÄSARSTVO
- 41 KADERNÍCTVO
- 42 LEKÁREŇ A ZDRAVOTNÉ STREDISKO
- 43 OBCHOD POTRAVINY
- 44 POHOSŤOVNÍ
- 45 KVETNÁRSTVO
- 46 COBEY
- 47 FUTBALOVÉ HRISKO
- 48 BUDOVA STARÉHO MLYNA
- 49 VNÁREŇ
- 50 KULTÚRNY DOM

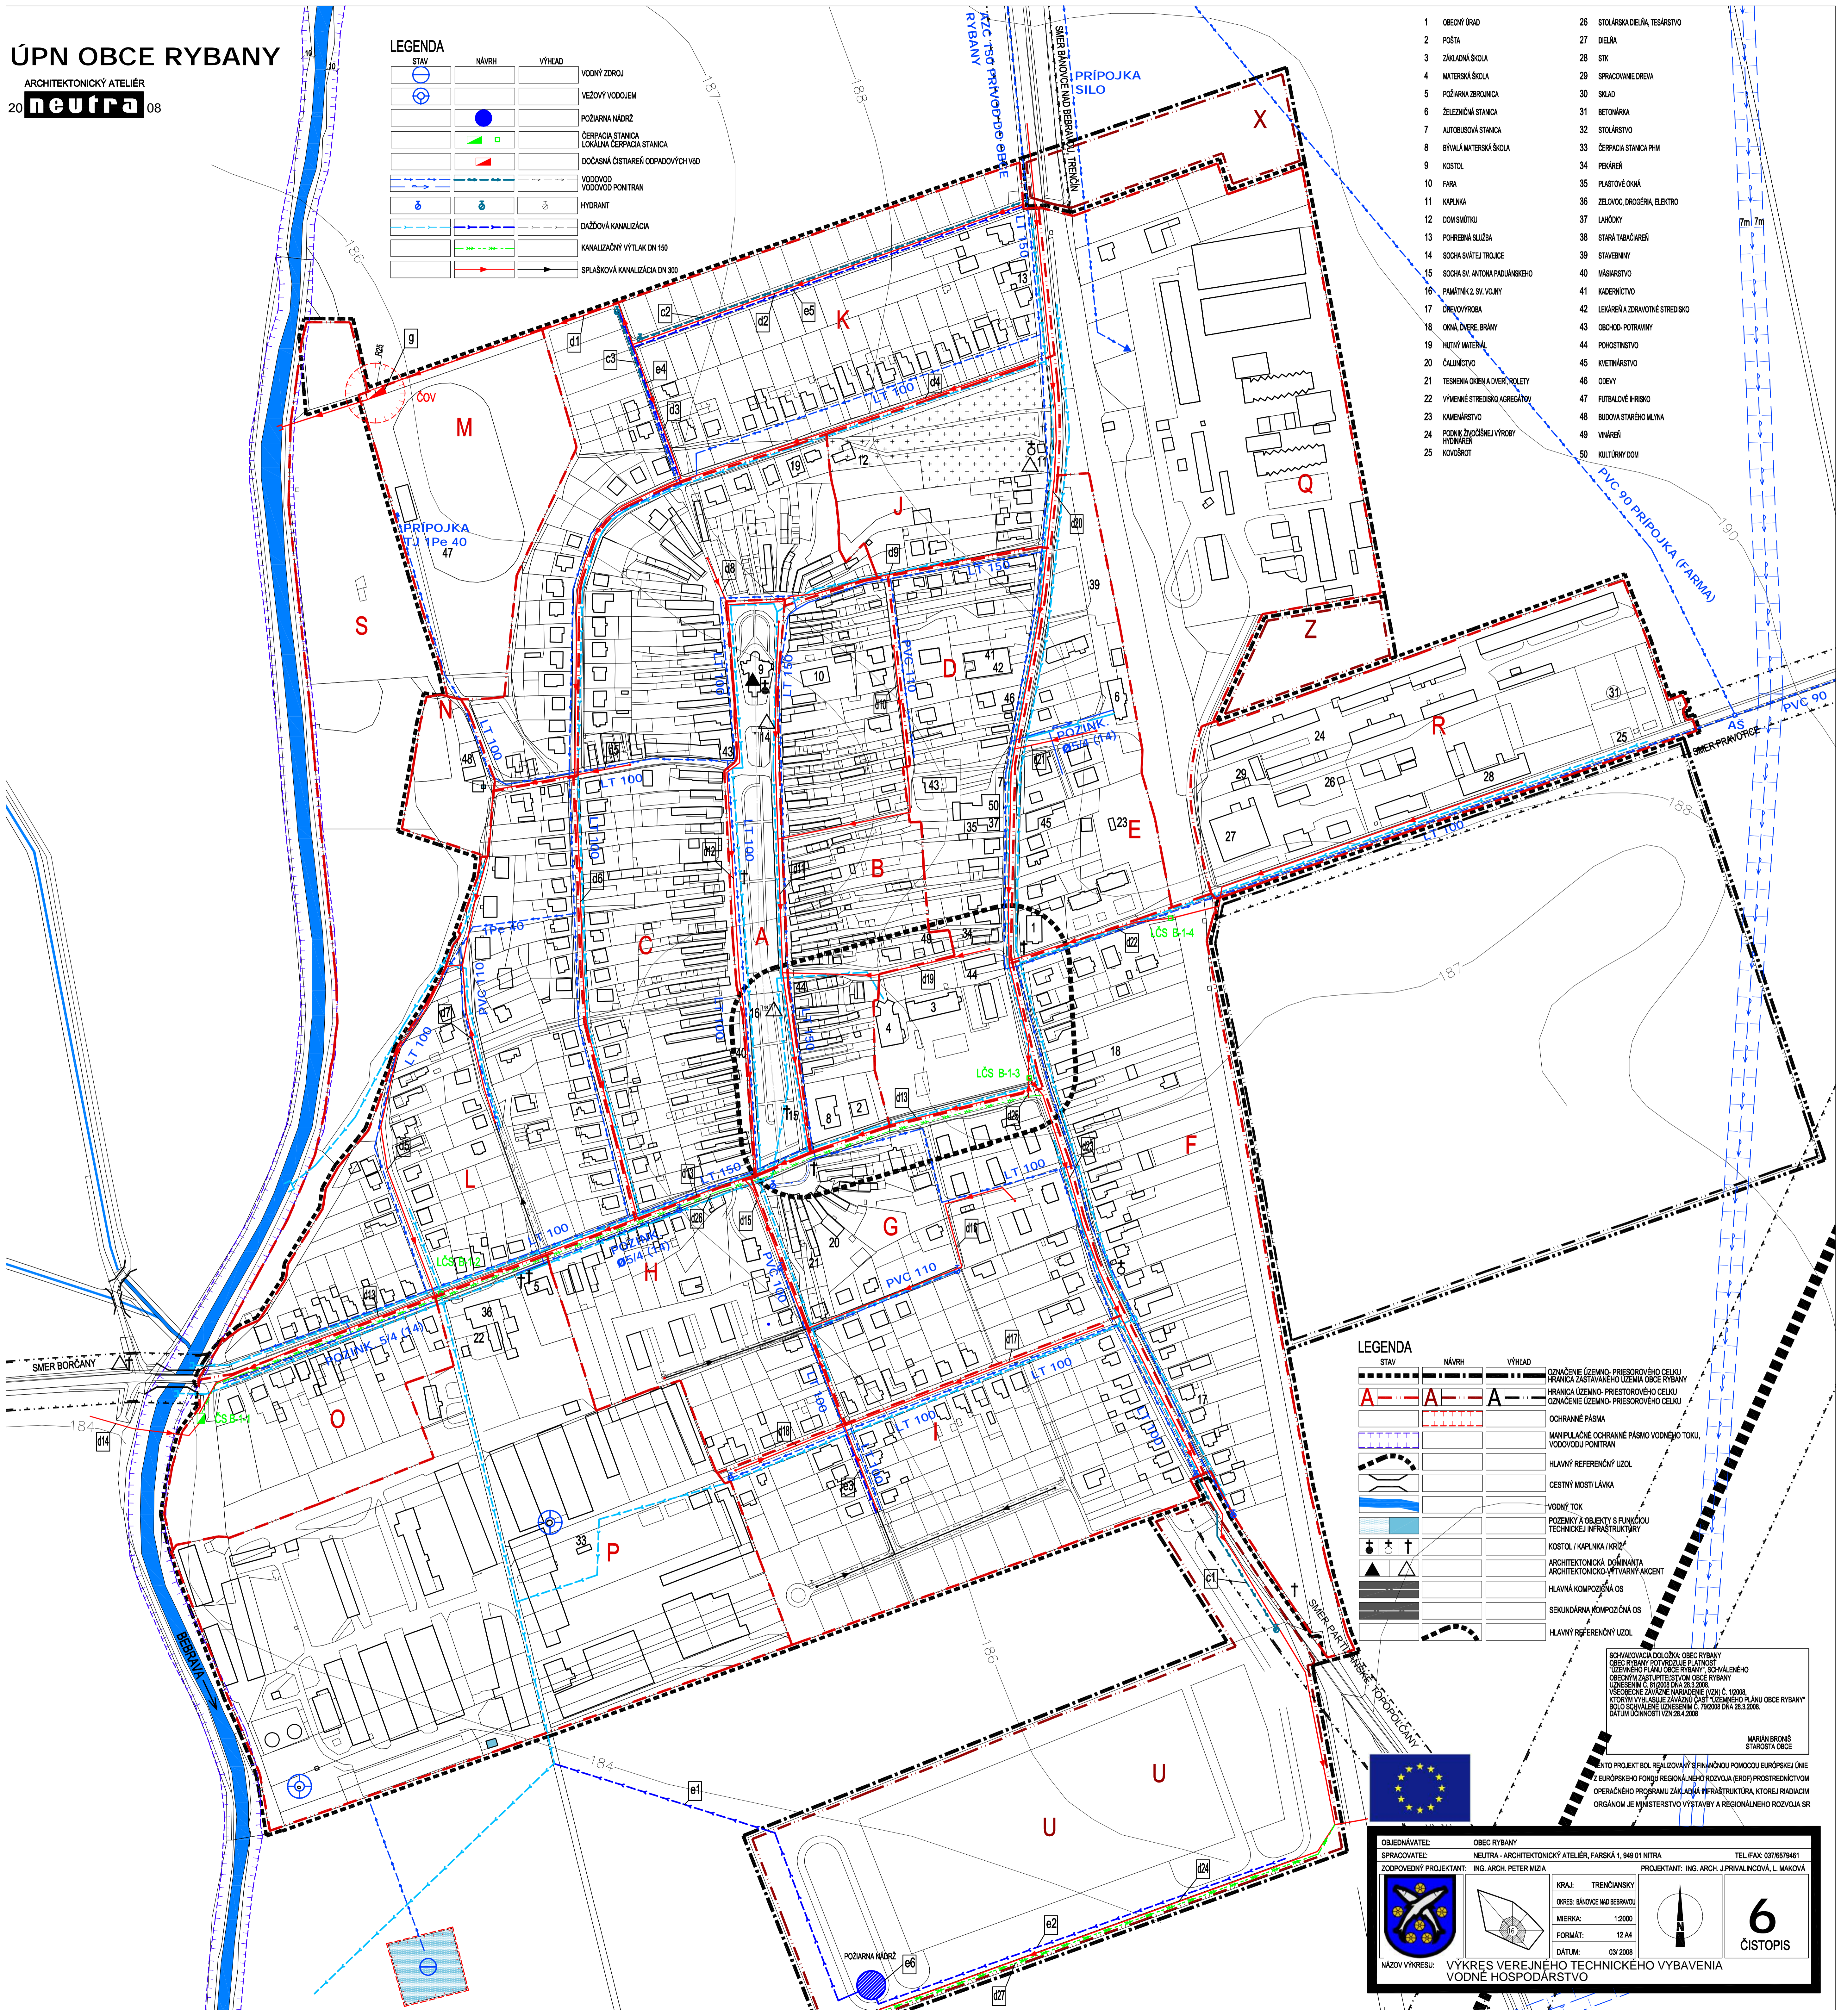

LEGENDA

STAV	NÁVRH	VÝHLED	OPIS

SCHVAĽOVACIA DOLOŽKA: OBEČ RYBANY
OBEČ RYBANY POTVRDZUJE PLÁNOVOSŤ
ÚZEMNÉHO PLÁNU OBCE RYBANY, SCHVAĽENÉHO
OBEČNÝM ZASTUPITELSTVOM OBCE RYBANY
VŠEOBECNE ZÁVAZNÉ NARIADENIE VZN. Č. 1/2008
KTORÝM VYKONÁVA ZÁVAZNOSŤ ÚZEMNÉHO PLÁNU OBCE RYBANY
BOĽO SCHVAĽENÉ UZNESENÍM Č. 79/2008 DNÁ 28.3.2008
DÁTUM ÚČINNOSTI VZN. 28.4.2008



OBJEDNÁVATEĽ: OBEČ RYBANY
SPRACOVÁTEĽ: NEUTRA - ARCHITEKTONICKÝ ATELIER, FARSKÁ 1, 948 01 NITRA
ZODPOVEDNÝ PROJEKTANT: ING. ARCH. PETER MIŽA
PROJEKTANT: ING. ARCH. J. PRIVÁLNICOVÁ, L. MAKOVA

KRAJ: TREŇANSKÝ
OKRES: BÄNKOVCE
MIERKA: 1:2000
FORMÁT: 12 A4
DÁTUM: 03/2008

NÁZOV VÝKRESU: VÝKRES VEREJNÉHO TECHNICKÉHO VYBAVENIA
VODNÉ HOSPODÄRSTVO

MARIÁN BRONŠ
STAROSTA OBCE

TO PROJEKT BOL REALIZOVANÝ S FINANČNOU POMOCCOU EURÓPSKEJ ÚNIE
Z EURÓPSKEHO FONDU REGIONÄLNÉHO ROZVOJA (EROP) PROSTREDNÍCTVOM
OPERAČNÉHO PROGRAMU ZÁKLADNÄ INFRAŠTRUKTURA, KTORÉJ RIADICIM
ORGÄNOM JE MINISTERSTVO VÝSTAVBY A REGIONÄLNÉHO ROZVOJA SR